



POWIAT
POZNAŃSKI

Powiatowy Konserwator Zabytków

ul. Słowackiego 8
60-823 Poznań

PG SYSTEM Sp. z o.o.
ul. 3 Maja 22 lok.1 B,
64-330 Opalenica

Wasze pismo z dnia:
01.12.2021 r.

Znak:

Nasz znak:
KZ.4123.17.00098.2021.OD

Data:
21.12.2021 r.

Sprawa: opinii konserwatorskiej w związku z projektowaną budową przyłącza gazu ś/c na dz. nr ewid. 1086/36, 1086/49, 1086/34, 1086/51 w m. Buk ul. Grobelnego, gm. Buk

W odpowiedzi na pismo z dnia 01.12.2021 r., data wpływu 03.12.2021 r., Starostwo Powiatowe w Poznaniu-Powiatowy Konserwator Zabytków informuje, że projektowane przyłącze gazu ś/c na dz. nr ewid. 1086/49, 1086/51 m. Buk ul. Grobelnego, gm. Buk zlokalizowane jest w strefie stanowiska archeologicznego ujętego w gminnej ewidencji zabytków pod numerem AZP 53-24/111, które stanowi pozostałości historycznego osadnictwa co kwalifikuje je jako zabytek archeologiczny podlegający ochronie i opiece konserwatorskiej bez względu na stan zachowania (z art. 3 pkt. 4, art. 6 ust. 1 pkt 3 a ustawy z dnia 23 lipca 2003 r. o ochronie zabytków i opiece nad zabytkami (Dz.U.2021.710 ze zm.)).

W przypadku zamiaru realizacji robót ziemnych lub dokonania zmiany charakteru dotychczasowej działalności na terenie, na którym znajdują się zabytki archeologiczne, a które doprowadzić mogą do przekształcenia lub zniszczenia tego zabytku archeologicznego, niezbędne jest przeprowadzenie badań archeologicznych (art. 31 ust. 1a-3 . Ustawy z dnia 23 lipca 2003 r. o ochronie zabytków i opiece nad zabytkami (Dz.U.2021.710 ze zm.)).


W celu wypełnienia wskazań konserwatorskich Inwestor winien złożyć do Powiatowego Konserwatora Zabytków w Poznaniu wniosek o wydanie pozwolenia na prowadzenie w/w badań, na podstawie złożonego wniosku Powiatowy Konserwator Zabytków w Poznaniu wyda stosowne pozwolenie zgodnie z art. 36 ust. 1 pkt. 5 ustawy z dnia 23 lipca 2003 r. o ochronie zabytków i opiece nad zabytkami (Dz.U.2021.710 ze zm.).

Natomiast na obszarze projektowanego przyłącza gazu na dz. nr ewid. 1086/34, 1086/36, w m. Buk ul. Grobelnego, gm. Buk w przebiegu oznaczonym na dołączonej do wniosku mapie, obecnie nie zewidencjonowano zabytków, w tym stanowisk archeologicznych podlegających ochronie i opiece konserwatorskiej. W związku z tym nie wnosi się uwag ze stanowiska konserwatorskiego w sprawie realizacji przedmiotowej inwestycji.

Jednocześnie Starostwo Powiatowe w Poznaniu-Powiatowy Konserwator Zabytków informuje, że zgodnie z art. 32 ust. 1 Ustawy z dnia 23 lipca 2003 r. o ochronie zabytków i opiece nad zabytkami (Dz.U.2021.710 ze zm.). „Kto w trakcie prowadzenia robót budowlanych lub ziemnych odkrył przedmiot, co do którego istnieje przypuszczenie, iż jest on zabytkiem, jest obowiązany: 1) wstrzymać wszelkie roboty mogące uszkodzić lub zniszczyć odkryty przedmiot 2) zabezpieczyć przy użyciu dostępnych środków, ten przedmiot i miejsce jego odkrycia; 3) niezwłocznie zawiadomić o tym właściwego konserwatora zabytków, a jeśli nie jest to możliwe, właściwego wójta (burmistrza, prezydenta miasta).” Oraz zgodnie z art. 116 ust. 1. i 2 wyżej cytowanej ustawy „1.Kto niezwłocznie nie powiadomił wojewódzkiego konserwatora zabytków lub wójta (burmistrza, prezydenta miasta) albo dyrektora urzędu morskiego o przypadkowym odkryciu przedmiotu, co do którego istnieje przypuszczenie, iż jest on zabytkiem archeologicznym, a także nie zabezpieczył, przy użyciu

MAPA DO CELÓW PROJEKTOWYCH

skala 1: 500

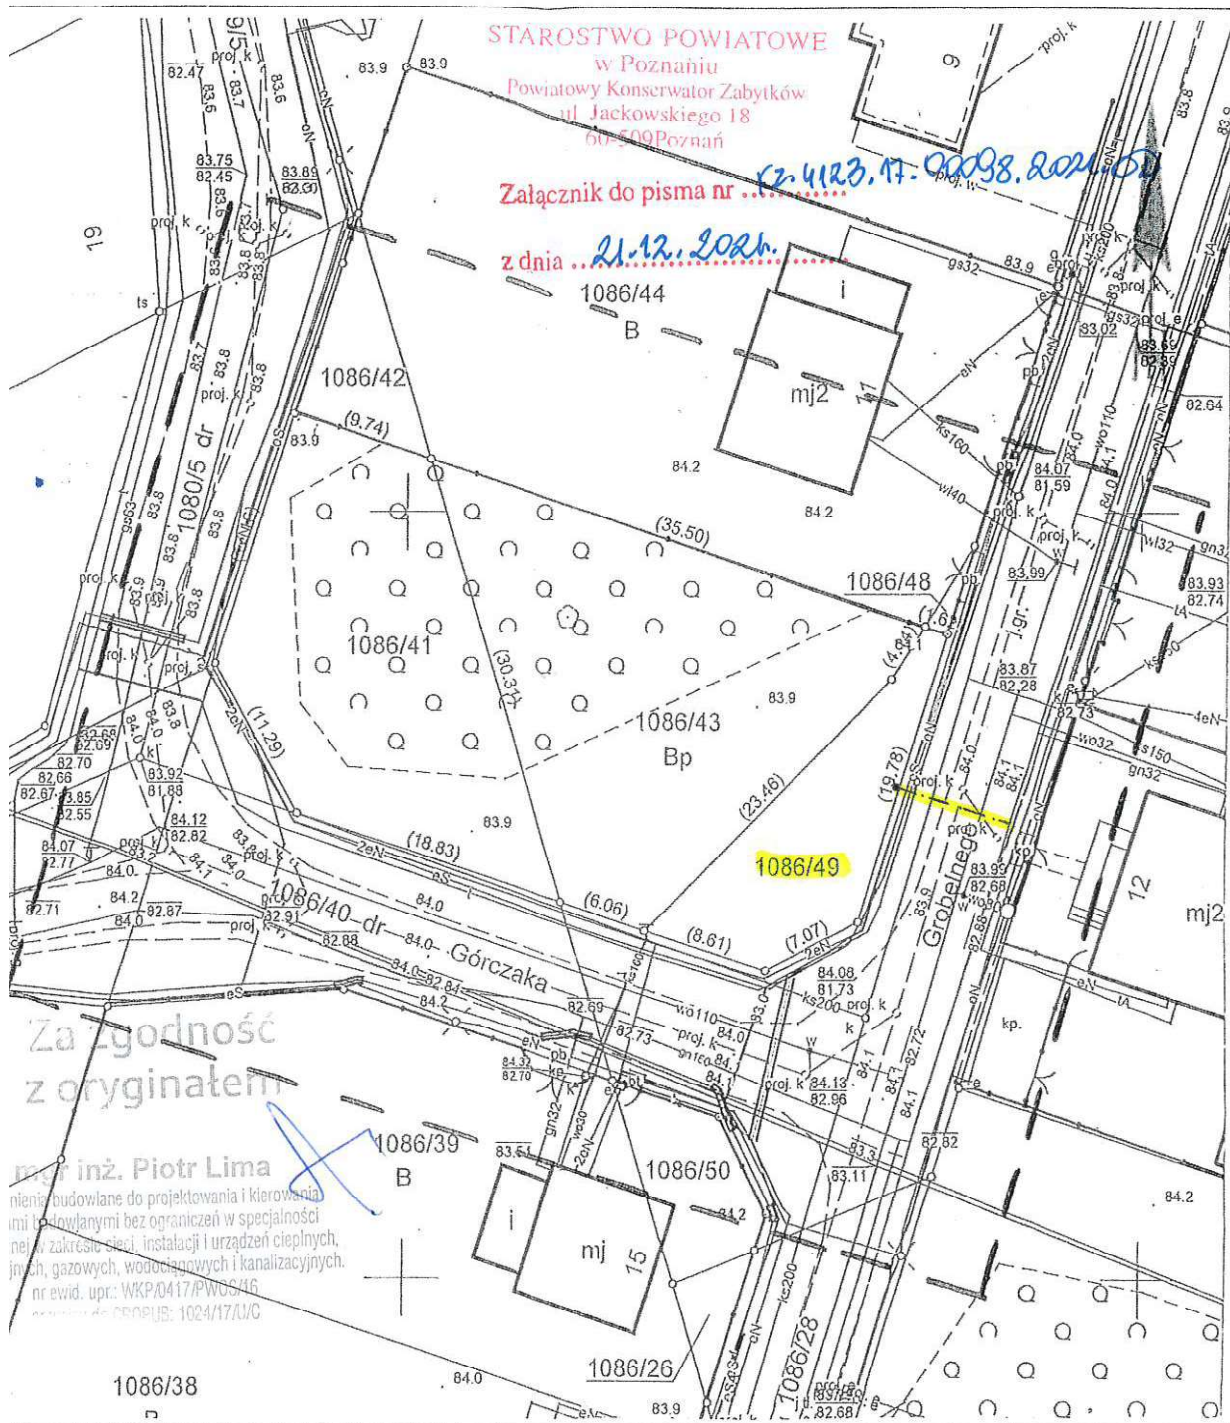

STAROSTWO POWIATOWE
w Poznaniu
Powiatowy Konserwator Zabytków
ul. Jackowskiego 18
60-509 Poznań

Załącznik do pisma nr ...

z dnia ...

62.4123.17.90098.2021.07

21.12.2021

Za zgodność
z oryginałem

mgr inż. Piotr Lima
nie jest budowlane do projektowania i kierowania
imi budowlanymi bez ograniczeń w specjalności
nej w zakresie sieci, instalacji i urządzeń ciepłych,
jnych, gazowych, wodociągowych i kanalizacyjnych.
nr ewid. upr.: WKPD/0417/PWGS/16
numer nadania: 1024/17/LVC

1. PRZYŁĄCZE GAZU SIC do 32PE.
4071.11255.2021 REPRODUKCJA WZBRONIONA

znajski
k
3: BUK
302103_4, Buk
103_4.0001, BUK
Sekcja : 6.176.08.13.1.3

MAREK BARANOWSKI
geodeta uprawniony
upr. nr 15294 MGFYB
60-656 Poznań, ul. Błękitna 10
tel. 61 822 49 74

ZENIT USŁUGI
GEODEZYJNO-KARTOGRAFICZNE
geodeta uprawniony
mgr Marek Baranowski
60-656 Poznań, ul. Błękitna 10
tel. 61 822 48 90
NIP 778-011-58-85, Regon 630620841

Nie wyklucza się istnienia w terenie innych nie
wykazanych na niniejszej mapie urządzeń podziemnych,
które nie były zgłoszone do inwentaryzacji lub o których
brak jest informacji w instytucjach branżowych.