


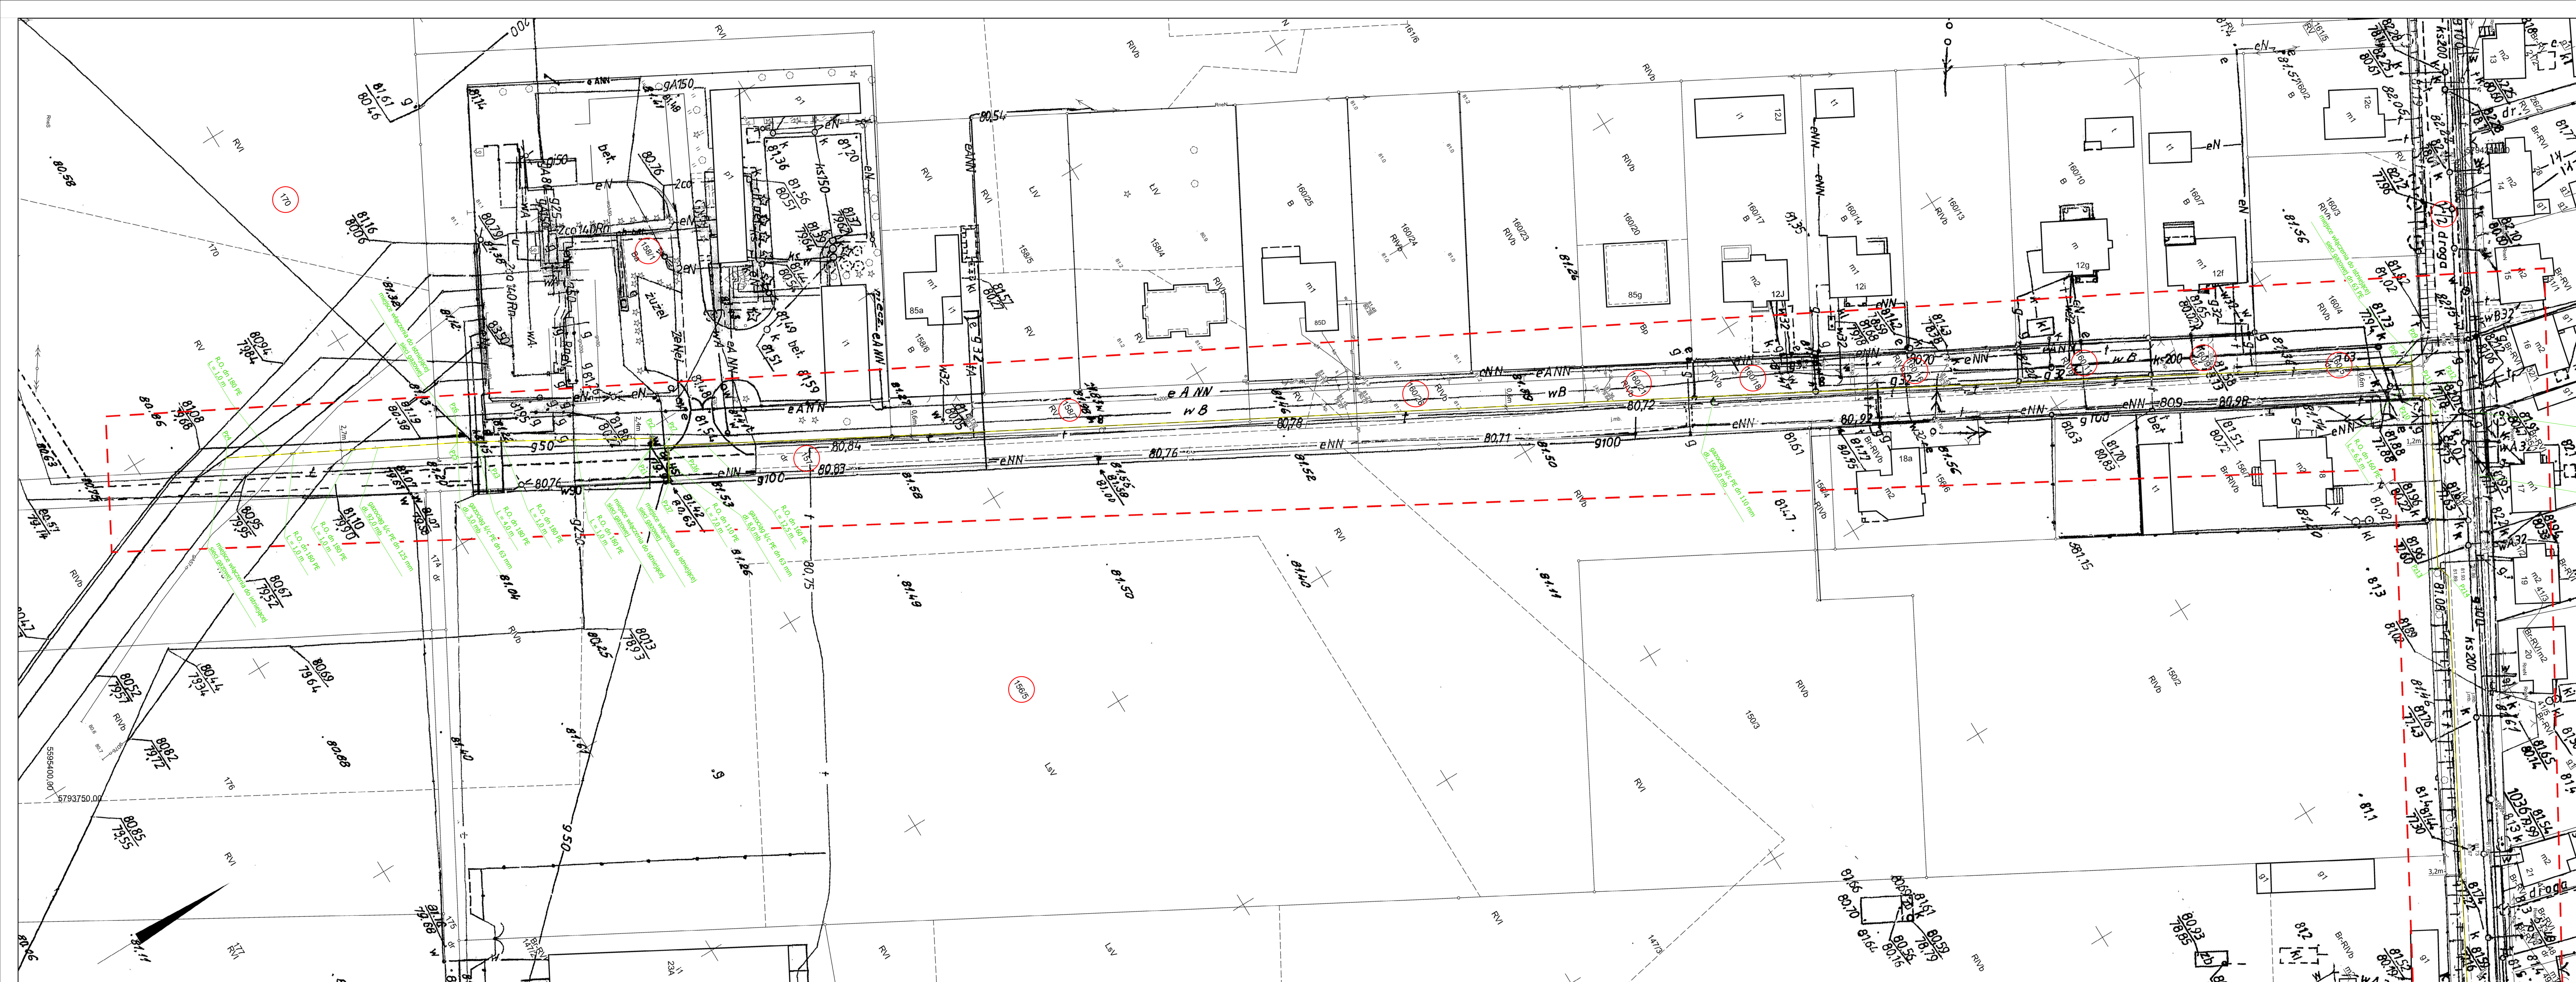

MAPA DO CELÓW PROJEKTOWYCH
Oznaczenie kancelaryjne: GK.6642.1761.2021
Jednostka ewidencyjna (id): 301505_5
Jednostka ewidencyjna (nazwa): Gmina Opalenica
Obręb ewidencyjny (id): 0014
Obręb ewidencyjny (nazwa): URBANOWO
Arkusz ewidencyjny: Arkusz nr 1
Skala mapy: 1:500
Numer sekcji: 5.174.32.05.4, 5.174.32.10.2
Nazwa układu współrz. (prostokątnych płaskich): 2000/15
Nazwa układu współrz. (wysokości): Kronsztadt 86
Oznaczenie granic obszaru, który był przedmiotem aktualizacji: - - - - -
213

USŁUGI GEODEZYJNE
Jan Kłosek
64-360 Zbąszyń, ul. Chłomska 3
NIP 925-101-68-44
tel. 68 384 65 22, 386 09 20
tel. kom. 9 034 412 154

GEODETA UPRAWNIOWY
Jan Kłosek
nr uprawnień WGPB 8320
64-360 Zbąszyń, ul. Chłomska 3
tel. 68 384 65 22, 386 09 20
tel. kom. 9 034 412 154

Nazwiskiem i nazwiskiem wykonawcy
oraz data i podpis osoby reprezentującej wykonawcę

Imię i nazwisko, nr uprawnień oraz data i podpis geodety uprawnionego, który opracował mapę

Stan aktualny na dzień: 09-07-2021

Za zgodność z oryginałem

mgr inż. Łukasz Tomala
Upi. budowlane do projektowania i kierowania bez ograniczeń w spec. budowlanej w zakresie sieci, instalacji urządzeń, instalacji wentylacyjnych gazowych, wodociągów i kanalizacyjnych
Nr ewid. 7132/20/W/2021 w KR/0275/P005/04

Punkt odniesienia / założenia
Geopunkt DN 100 Sali
Wzrosty z lasów

- projektowana sieć gazowa średniego ciśnienia dn 125 PE
- projektowana sieć gazowa średniego ciśnienia dn 110 PE
- projektowana sieć gazowa średniego ciśnienia dn 63 PE
- projektowana sieć gazowa średniego ciśnienia dn 32 PE

Przebiegała się, że niniejszy dokument został opracowany w wyniku prac geodezyjnych i kartograficznych, których rezultaty zawiera opłata techniczna wpłacony do ewidencji materiałów państwowego zasobu geodezyjnego i kartograficznego

Organ prowadzący państwowy zasób geodezyjny i kartograficzny: STAROSTA NOWOTOMYSKI

Identyfikator ewidencyjny materiału zasobu - operatu technicznego: P.3015.20

Data wpisania operatu technicznego do ewidencji materiałów zasobu: 2021-09-02

Imię, nazwisko i podpis osoby reprezentującej organ: inż. Łukasz Tomala
inż. Łukasz Tomala
z za Kłosek

W Powiatowym Ośrodku Dokumentacji Geodezyjnej i Kartograficznej